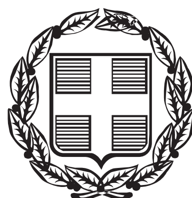


ΕΦΗΜΕΡΙΣ ΤΗΣ ΚΥΒΕΡΝΗΣΕΩΣ

ΤΗΣ ΕΛΛΗΝΙΚΗΣ ΔΗΜΟΚΡΑΤΙΑΣ

ΤΕΥΧΟΣ ΤΕΤΑΡΤΟ **Αρ. Φύλλου 283**

26 Ιουνίου 2014

ΑΠΟΦΑΣΕΙΣ

Αριθμ. 2432

Καθορισμός ορίων αιγιαλού και παραλίας στην περιοχή «Τράχηλας Μοχλού», Τοπικού Διαμερίσματος Λάστρου, Δήμου Σητείας, Περιφερειακής Ενότητας Λασιθίου.

Ο ΓΕΝΙΚΟΣ ΓΡΑΜΜΑΤΕΑΣ
ΑΠΟΚΕΝΤΡΩΜΕΝΗΣ ΔΙΟΙΚΗΣΗΣ ΚΡΗΤΗΣ

Έχοντας υπόψη:

1. Τις διατάξεις:

α) του Ν.3852/2010 (ΦΕΚ 87 τ.Α΄) «Νέα Αρχιτεκτονική της Αυτοδιοίκησης και της Αποκεντρωμένης Διοίκησης -Πρόγραμμα Καλλικράτης».

β) τα άρθρα 3 και 5 του Ν.2971/2001 (Φ.Ε.Κ. 285 τ.Α΄) «Αιγιαλός και παραλία και άλλες διατάξεις», όπως ισχύουν σήμερα,

γ) του άρθρου 56 του Ν.4257/2014 (ΦΕΚ 93 τ.Α΄) «Επείγουσες ρυθμίσεις αρμοδιότητας Υπουργείου Εσωτερικών» με την οποία ρυθμίζεται το ζήτημα της αναπλήρωσης του Γενικού Γραμματέα Αποκεντρωμένης Διοίκησης Κρήτης όταν αυτός απουσιάζει ή κωλύεται αλλά και στην περίπτωση όπου η θέση είναι κενή

δ) του Ν.Δ. 439/1970, «περί συμπληρώσεως των διατάξεων περί αιγιαλού»,

ε) του άρθρου 46, παρ. 21 του Ν. 3220/2004 (Φ.Ε.Κ. 15 τ.Α΄), σύμφωνα με το οποίο αρμοδιότητες του Υπουργού Οικονομίας και Οικονομικών, οι οποίες ανήκαν ή είχαν μετεβιβασθεί στους Νομάρχες, μέχρι την έναρξη λειτουργίας των Νομαρχιακών Αυτοδιοικήσεων και αφορούν θέματα των Υπηρεσιών του Υπουργείου Οικονομίας και Οικονομικών, που εξαιρέθηκαν από την κατάργηση, με τις διατάξεις της παρ. 2 του άρθρου 39, του Ν. 2218/1994, περιέρχονται στο Γενικό Γραμματέα της Περιφέρειας,

στ) του Ν.3200/1955 (Φ.Ε.Κ. 97 τ.Α΄) «Περί διοικητικής αποκέντρωσης», όπως αυτές τροποποιήθηκαν, συμπληρώθηκαν και ισχύουν σήμερα, με τα Ν.Δ.532/1970, Β.Δ.704/1970, Β.Δ.705/1970, Β.Δ.192/1972, Π.Δ.71/1984, Π.Δ.347/1986, Ν.2026/1992 και Π.Δ.97/1993,

ζ) του Π.Δ. 136/2010 (ΦΕΚ 229 τ.Α΄) «Οργανισμός της Αποκεντρωμένης Διοίκησης Κρήτης»,

η) του άρθρου 113 του Ν.3978/2011 (ΦΕΚ 137 τ.Α΄).

2. Τη με αριθ.37930/Δ10Ε/1264/14.10.2005 (Φ.Ε.Κ 1432/05 τ.Β΄) Κοινή Υπουργική Απόφαση του Πρωθυπουργού και του Υπουργού Οικονομίας και Οικονομικών για τον καθορισμό των αρμοδιοτήτων των Υφυπουργών Οικονομίας και Οικονομικών.

3. Το με αριθ.1030067/296/Α0006/07.04.2004 έγγραφο της Δ/νσης Οργάνωσης της Γενικής Δ/νσης Διοικητικής Υποστήριξης του Υπουργείου Οικονομίας και Οικονομικών «Διευκρινίσεις για τις αρμοδιότητες των Υφυπουργών Οικονομίας και Οικονομικών που περιέρχονται από 10.04.2004 στους Γενικούς Γραμματείς Περιφερειών».

4. Την αριθ. 1104548/10905/Β0010/10.12.2001 (ΦΕΚ 1130/τ.Δ΄/31.12.2001) Απόφαση Υπουργού Οικονομικών με την οποία καθορίσθηκαν οι οριογραμμές αιγιαλού και παραλίας, νότια της υπό καθορισμό περιοχής.

5. Την από 05.03.2014 αίτηση του Ψωμαδάκη Σταύρου εκ μέρους των ιδιωτών Oded Weiss, Moshe Oved Ladin & Annali Har, με την οποία ζητείται ο καθορισμός των οριογραμμών αιγιαλού και παραλίας στην εν λόγω περιοχή.

6. Το με αριθ.309/10.03.2014 έγγραφο της Κτηματικής Υπηρεσίας Λασιθίου με το οποίο ζητά από την αρμόδια υπηρεσία του ΓΕΕΘΑ τη διατύπωση γνώμης σχετικά με τη συνέχιση ή μη της διαδικασίας καθορισμού ορίων αιγιαλού - παραλίας και τυχόν υπάρχοντος παλαιού αιγιαλού στην εν λόγω περιοχή.

7. Το γεγονός ότι η προθεσμία του ενός (1) μηνός από την υποβολή του αιτήματος (το αίτημα παρελήφθη από το αρμόδιο γραφείο του Γ.Ε.ΕΘ.Α στις 31.03.2014) που τίθεται από το άρθρο 113 του Ν.3978/2011 (ΦΕΚ 137/τ.Α΄), για τη διατύπωση γνώμης από την πλευρά του ΓΕΕΘΑ πέρασε άπρακτη.

8. Την επιτόπια μετάβαση της επιτροπής, στην περιοχή Τράχηλος Μόχλου, του Τοπικού Διαμερίσματος Λάστρους, Δημοτικής Ενότητας Σητείας, του Δήμου Σητείας της Περιφερειακής Ενότητας Λασιθίου, η οποία πραγματοποιήθηκε την Πέμπτη 03.04.2014, κατόπιν της με αριθ. 500/02.04.2014 πρόσκληση της Προϊσταμένης Κτηματικής Υπηρεσίας Λασιθίου.

9. Το τοπογραφικό-υψομετρικό και κτηματογραφικό διάγραμμα, που συνέταξε τον Απρίλιο του 2014 ο Σταύρος Ψωμαδάκης Διπλωματούχος Αγρονόμος, Τοπογράφος Μηχανικός σε δύο (2) πινακίδες και σε κλίμακα 1:500, το οποίο ελέγχθηκε για την ακρίβεια της αποτύπωσης στις 03.04.2014 απ΄ τον Τοπογράφο Μηχανικό Τ.Ε. Στάμο Κωνσταντίνο, υπάλληλο της Κτηματικής Υπηρεσίας Λασιθίου και θεωρήθηκε την ίδια ημερομηνία απ΄ την Βασαρμίδου Ερωφίλη, αναπληρώτρια Προϊσταμένη της ίδιας Υπηρεσίας.

10. Την από 06.05.2014 έκθεσή της κατά το άρθρο 3 του Ν.2971/2001 αρμόδιας επιτροπής, για τον καθορισμό των οριογραμμών αιγιαλού και παραλίας στην περιοχή.

11. Το με αριθ.824/19.05.2014 έγγραφο της Κτηματικής Υπηρεσίας Λασιθίου σύμφωνα με το οποίο διαβιβάστηκε στην Αποκεντρωμένη Διοίκηση Κρήτης (Δ/νση Οικονομικού - Τμήμα Δημόσιας Περιουσίας) το σύνολο της σχετικής αλληλογραφίας και σχέδιο απόφασης για την έκδοση επικυρωτικής πράξης, αποφασίζουμε:

Επικυρώνουμε την από 06.05.2014 έκθεσή της κατά το άρθρο 3 του Ν. 2971/2001 αρμόδιας επιτροπής, για τον καθορισμό των οριογραμμών του αιγιαλού και της παραλίας, στην περιοχή Τράχηλας Μόχλου, Τοπικού Διαμερίσματος Λάστρου, Δημοτικής Ενότητας Σητείας του Δήμου Σητείας, Περιφερειακής Ενότητας Λασιθίου και το τοπογραφικό-υψομετρικό και κτηματογραφικό διάγραμμα, που συνέταξε τον Απρίλιο του 2014 ο Σταύρος Ψωμαδάκης Διπλωματούχος Αγρονόμος και Τοπογράφος Μηχανικός σε δύο (2) πινακίδες και σε κλίμακα 1:500, το οποίο ελέγχθηκε για την ακρίβεια της αποτύπωσης στις 03-04-2014 απ΄ τον Τοπογράφο Μηχανικό Τ.Ε. Στάμο Κωνσταντίνο, υπάλληλο της Κτηματικής Υπηρεσίας Λασιθίου και θεωρήθηκε την ίδια ημερομηνία απ΄ την Βασαρμίδου Ερωφίλη, αναπληρώτρια Προϊσταμένη της ίδιας Υπηρεσίας.

Στο παραπάνω τοπογραφικό διάγραμμα, καθορίζουμε:

1. Την οριογραμμή του αιγιαλού, όπως αυτή αποτυπώνεται στο συνημμένο τοπογραφικό διάγραμμα με κόκκινη συνεχή πολυγωνική γραμμή και περιγράφεται με τα στοιχεία: 1-2-3-4-5-6-7-8-9-10-11-12-13-14-15-16-17-18-19-20-21-22-23-24-25-26-41.

2. Την οριογραμμή της παραλίας, όπως αυτή αποτυπώνεται στο συνημμένο τοπογραφικό διάγραμμα με κίτρινη συνεχή πολυγωνική γραμμή και περιγράφεται με τα στοιχεία: 1΄ - 2΄ - 3΄ - 4΄ - 5΄ - 6΄ - 7΄ - 8΄ - 9΄ - 10΄- 11΄ - 12΄ - 13΄ - 14΄ - 15΄ - 16΄ - 17΄ - 18΄- 19΄ - 20΄- 21΄ - 22΄ - 23΄ - 24΄ - 25΄ - 26.΄

Το τμήμα της γραμμής παραλίας που είχε καθορισθεί με την αριθ. 1104548/10905/Β0010/10.12.2001 Απόφαση του Υπουργού Οικονομικών (Φ.Ε.Κ. 1130/τ.Δ΄/31.12.2001), το οποίο περιγράφεται με τα στοιχεία 26΄, 40΄, 41΄ και αποτυπώνεται στο συνημμένο τοπογραφικό διάγραμμα με μαύρη διακεκομμένη γραμμή, καταργείται για τη συναρμογή της πολυγωνικής της οριογραμμής της παραλίας που καθορίζουμε, με την πολυγωνική της ήδη καθορισμένης οριογραμμής της παραλίας.

3. Ζώνη παραλίας σε απόσταση δέκα (10.00) μέτρων απ΄ τη γραμμή του αιγιαλού, για την εξυπηρέτηση των σκοπών της παραγράφου 2 του άρθρου 1, του Ν. 2971/2001.

- Δεν υπάρχουν κτίσματα στη ζώνη της παραλίας.

- Η Επιτροπή αποφαίνεται πως δεν υφίσταται παλαιός αιγιαλός στην περιοχή.

- Οι κορυφές των οριογραμμών του αιγιαλού και της παραλίας, είναι εξαρτημένες από το Κρατικό Δίκτυο, στο Γεωδαιτικό Σύστημα Συντεταγμένων της προβολής ΕΓΣΑ ΄87, του Datum GRS 80.

- Οι συντεταγμένες αυτές, σημειώνονται σε πίνακα στο συνημμένο τοπογραφικό διάγραμμα.

- Η απόφαση αυτή μαζί με την έκθεση της επιτροπής και το τοπογραφικό διάγραμμα να δημοσιευθούν στην Εφημερίδα της Κυβερνήσεως.

Ηράκλειο, 3 Ιουνίου 2014

Ο Γενικός Γραμματέας
Αποκεντρωμένης Διοίκησης κ.α.α.
Η Γενική Δ/ντρια Εσωτερικής Λειτουργίας
ΜΑΝΕΛΙΑ ΔΙΑΛΥΝΑ

ΕΚΘΕΣΗ ΕΠΙΤΡΟΠΗΣ

Για τον καθορισμό των οριογραμμών του αιγιαλού και της παραλίας, στην περιοχή Τράχηλας Μοχλού, Τ. Δ. Λάστρου, του Δήμου Σητείας του Νομού Λασιθίου.

Σήμερα, Τρίτη 06 Μαΐου 2014, οι κάτωθι:

Βασαρμίδου Ερωφίλη, Αναπληρώτρια Προϊσταμένη της Κτηματικής Υπηρεσίας Λασιθίου, ως Πρόεδρος της επιτροπής και οι:

1. Στάμος Κωνσταντίνος, Τοπογράφος Μηχανικός Τ.Ε., υπάλληλος της Κτηματικής Υπηρεσίας Λασιθίου,

2. Αντωνάκης Εμμανουήλ. Πλωτάρχης Λ.Σ., Λιμενάρχης του Υ/Χ Σητείας,

3. Λατζανάκης Εμμανουήλ, Προϊστάμενος της Υπηρεσίας Δόμησης του δήμου Σητείας,

4. Μαυράκης Εμμανουήλ. Προϊστάμενος της Δ/νσης Περιβάλλοντος και Χωρικού Σχεδιασμού της Αποκεντρωμένης Διοίκησης Κρήτης, ο οποίος δεν προσήλθε αν και προσκλήθηκε, ως μέλη, αποτελούντες την επιτροπή καθορισμού οριογραμμών αιγιαλού, παραλίας και παλαιού αιγιαλού, όπως προβλέπεται από το άρθρο 3 του Ν.2971/2001 (Φ.Ε.Κ. 285/Α/19-12-2001), που συγκροτήθηκε με την αριθμ. 5199/18-10-2013 Απόφαση του Γενικού Γραμματέα της Αποκεντρωμένης Διοίκησης Κρήτης και αφού λάβαμε υπόψη:

1. Τις σχετικές διατάξεις του Ν. 2971/2001 (Φ.Ε.Κ. 285/Α/19-12-2001), «περί αιγιαλού, παραλίας και άλλες διατάξεις».

2. Την από 05-03-2014 αίτηση του Σταύρου Ψωμαδάκη εκ μέρους των ιδιοκτητών, με την οποία ζητείται ο καθορισμός των οριογραμμών του αιγιαλού και τις παραλίας στην εν λόγω περιοχή.

3. Την επιτόπια μετάβαση της επιτροπής, στην περιοχή Τράχηλας Μόχλου, του τοπικού διαμερίσματος Λάστρου, δημοτικής ενότητας Σητείας του δήμου Σητείας του νομού Λασιθίου, η οποία πραγματοποιήθηκε την Πέμπτη 03-04-2014, κατόπιν της με αριθμ. πρωτ. 500/02-04-2014 πρόσκλησης της Προϊσταμένης της Κτηματικής Υπηρεσίας Λασιθίου.

4. Τη με αριθμ. 1104548/1095/Β0010/10-12-2001 Απόφαση του Υπουργού Οικονομικών, που δημοσιεύθηκε στο αριθμ. 1130/Δ/31-12-2001 Φ.Ε.Κ., με την οποία καθορίσθηκαν οι οριογραμμές του αιγιαλού και της παραλίας, νότια της υπό καθορισμό περιοχής.

5. Το τοπογραφικό-υψομετρικό και κτηματογραφικό διάγραμμα, που συνέταξε τον Απρίλιο του 2014 ο Σταύρος Ψωμαδάκης Διπλωματούχος Αγρονόμος και Τοπογράφος Μηχανικός σε δύο (2) πινακίδες και σε κλίμακα 1:500, το οποίο ελέγχθηκε για την ακρίβεια της αποτύπωσης στις 03-04-2014 απ΄ τον Τοπογράφο Μηχανικό Τ.Ε. Στάμο Κωνσταντίνο, υπάλληλο της Κτηματικής Υπηρεσίας Λασιθίου και θεωρήθηκε την ίδια ημερομηνία απ΄ την Βασαρμίδου Ερωφίλη, αναπληρώτρια Προϊσταμένη της ίδιας Υπηρεσίας.

6. Το με αριθμ. πρωτ. 309/10-03-2014 έγγραφο της Κτηματικής Υπηρεσίας προς το Γ.Ε.ΕΘ.Α., προκειμένου να εκφράσει τις απόψεις του, σύμφωνα με το άρθρο 113 του Ν.3978/2011, το οποίο παρελήφθη από το αρμόδιο γραφείο του Γ.Ε.ΕΘ.Α. στις 31-03-2014 και την παρέλευση ενός μήνα, που θέτει ως προθεσμία το προαναφερόμενο άρθρο για την έκφραση των απόψεων.

7. Τα στοιχεία που προέκυψαν από την επιτόπια μετάβαση που πραγματοποιήθηκε την Πέμπτη 03-04-2014, σχετικά με τη μορφολογία της περιοχής, όπως προβλέπεται απ΄ το άρθρο 9 του Ν.2971/2001 και ειδικότερα:

α) Η γεωμορφολογία του εδάφους για την οποία αναλυτικά αναφέρεται ότι:

1. Η μορφολογία της ακτής, συνίσταται από βραχώδη και ημιβραχώδη πρανή με μεγάλες και απότομες κλίσεις και ύψη στέψης που κυμαίνονται από + 5,00 έως +30,00 μέτρα.

Στην περιοχή ανάμεσα στις κορυφές του αιγιαλού 26-24, 23-20 και 18-17, παρατηρούνται σπηλαιώσεις και για το λόγο αυτό, η οριογραμμή του αιγιαλού τοποθετείται σε απόσταση 6,00 έως και 10,00 μέτρα από το φρύδι του πρανούς.

2. Της ακτής συνέχονται εκτάσεις λοφώδεις, με έδαφος βραχώδες και ημιβραχώδες.

Η περιοχή βρίσκεται εκτός σχεδίου πόλης και εκτός ορίων οικισμού και είναι αδόμητη.

3. Το φυσικό όριο βλάστησης, συνίσταται από χαμηλή ποώδη φυσική βλάστηση (αγριόχορτα) και θαμνώδη φυσική βλάστηση (πουρνάρια, σχίνα).

β) Το γεγονός ότι στην περιοχή δεν εντοπίστηκαν παράκτιοι φυσικοί πόροι.

γ) Τα πορίσματα από την εκτίμηση των μετεωρολογικών στοιχείων της περιοχής, ήτοι το γεγονός ότι η περιοχή, λόγω του βόρειου-βορειοανατολικού προσανατολισμού της, προσβάλλεται από ιδιαίτερα ισχυρούς ανέμους (Β, ΒΑ, Α).

δ) Τη μορφολογία του πυθμένα ο οποίος συνίσταται από: Βραχώδη σύσταση με μεγάλα βάθη και μεγάλες κλίσεις βυθού κοντά στην ακτή, καθώς και το ότι στην περιοχή, η οποία έχει μεγάλες κλίσεις βυθού και μεγάλα βάθη κοντά στην ακτή αυτή, ο κυματισμός καλύπτει κατά κανόνα μεγάλο εύρος ακτής προκειμένου να εκτονωθεί.

ε) Τον τομέα ανάπτυξης κυματισμού σε σχέση με το μέτωπο της ακτής και συγκεκριμένα, επειδή πρόκειται για ακτή με μεγάλο ανάπτυγμα πελάγους, δημιουργείται μεγαλύτερης έντασης κυματικό πεδίο,

στ) Τη μη ύπαρξη τεχνικών έργων στην υπό καθορισμό περιοχή.

Νότια της υπό καθορισμό περιοχής, έχει κατασκευασθεί το λιμενικό καταφύγιο του Μόχλου, κατόπιν της με αριθμ. 4454/16-06-2004 απόφασης του Γ.Γ. Περιφέρειας Κρήτης και της με αριθμ. 1116972/8983/18-02-2007 απόφασης του Υπουργού Οικονομίας και Οικονομικών.

ζ) Την ύπαρξη εγκεκριμένων χωροταξικών κατευθύνσεων και χρήσεων γης που επηρεάζουν την παράκτια ζώνη. Στην ευρύτερη περιοχή του Δήμου Σητείας, υπάρχει εγκεκριμένο Γενικό Πολεοδομικό Σχέδιο (Απόφαση Γ.Γ. Περιφέρειας Κρήτης 4420/02-10-2007, η οποία δημοσιεύθηκε στο με αριθμ. 477/ΑΑΠ/29-10-2007 Φ.Ε.Κ.).

η) Στην περιοχή άμεσης γειτνίασης με την παράκτια ζώνη δεν υπάρχουν καταγεγραμμένα δημόσια κτήματα οιασδήποτε κατηγορίας.

θ) Στην περιοχή δεν υφίσταται κτηματολόγιο.

ι) Τη μη ύπαρξη ευπαθών οικοσυστημάτων.

κ) Την ύπαρξη προστατευόμενων περιοχών. Σύμφωνα με το εγκεκριμένο Γενικό Πολεοδομικό Σχέδιο Δήμου Σητείας (Απόφαση Γ. Γ. Περιφέρειας Κρήτης 4420/02-10-2007, η οποία δημοσιεύθηκε στο με αριθμ. 477/ΑΑΠ/29-10-2007 Φ.Ε.Κ.)

- Η περιοχή ανήκει στη ζώνη προστασίας ακτών Π.2.4.2.
- Το μεγαλύτερο τμήμα της υπό καθορισμό περιοχής (ανάμεσα στις κορυφές του αιγιαλού 41,26,25,24,23,...7,6,5) ανήκει σε ζώνη προστασίας μνημείων Π.2.5.3.

8. Το γεγονός ότι οι οριογραμμές του αιγιαλού και της παραλίας καθορίζονται για πρώτη φορά στην περιοχή.

Στο ανωτέρω τοπογραφικό διάγραμμα κλίμακας 1:500, το οποίο συντάχθηκε τον Απρίλιο του 2014 σε δύο (2) πινακίδες, ελέγχθηκε για την ακρίβεια της αποτύπωσης στις 03-04-2014 απ΄ τον Τοπογράφο Μηχανικό Τ.Ε. Στάμο Κωνσταντίνο, υπάλληλο της Κτηματικής Υπηρεσίας Λασιθίου και θεωρήθηκε την ίδια ημερομηνία απ΄ την Βασαρμίδου Ερωφίλη, αναπληρώτρια Προϊσταμένη της ίδιας Υπηρεσίας, το οποίο συνοδεύει την παρούσα έκθεση της επιτροπής:

ΚΑΘΟΡΙΖΟΥΜΕ

1. Την οριογραμμή του αιγιαλού, όπως αυτή αποτυπώνεται στο συνημμένο τοπογραφικό διάγραμμα με κόκκινη συνεχή πολυγωνική γραμμή και περιγράφεται με τα στοιχεία: 1, 2, 3, 4, 5, 6, 7, 8, 9, 10, 11, 12, 13, 14, 15, 16, 17, 18, 19, 20, 21, 22, 23, 24, 25, 26, 41.

2. Την οριογραμμή της παραλίας, όπως αυτή αποτυπώνεται στο συνημμένο τοπογραφικό διάγραμμα με κίτρινη συνεχή πολυγωνική γραμμή και περιγράφεται με τα στοιχεία:

1΄, 2΄, 3΄, 4΄, 5΄, 6΄, 7΄, 8΄, 9΄, 10΄,11΄, 12΄, 13΄, 14΄, 15΄, 16΄, 17΄, 18΄, 19΄, 20΄, 21΄, 22΄, 23΄, 24΄, 25΄, 26΄.

Το τμήμα της γραμμής παραλίας που είχε καθορισθεί με την αριθ. 1104548/1095/Β0010/10-12-2001 Απόφαση του Υπουργού Οικονομικών (Φ.Ε.Κ. 1130/Δ/31-12-2001), το οποίο περιγράφεται με τα στοιχεία 26΄, 40΄, 41΄και αποτυπώνεται στο συνημμένο τοπογραφικό διάγραμμα με μαύρη διακεκομμένη γραμμή, καταργείται για τη συναρμογή της πολυγωνικής της οριογραμμής της παραλίας που καθορίζουμε, με την πολυγωνική της ήδη καθορισμένης οριογραμμής της παραλίας.


3. Ζώνη παραλίας σε απόσταση δέκα (10.00) μέτρων απ΄ τη γραμμή του αιγιαλού, για την εξυπηρέτηση των σκοπών της παραγράφου 2 του άρθρου 1, του Ν. 2971/2001.


- Δεν υπάρχουν κτίσματα στη ζώνη της παραλίας.
- Η Επιτροπή αποφαίνεται πως δεν υφίσταται παλαιός αιγιαλός στην περιοχή.
- Οι κορυφές των οριογραμμών του αιγιαλού, της παραλίας και του παλαιού αιγιαλού είναι εξαρτημένες από το Κρατικό Δίκτυο, στο Γεωδαιτικό Σύστημα Συντεταγμένων της προβολής ΕΓΣΑ΄ 87, του Datum GRS 80.

Οι συντεταγμένες αυτές, σημειώνονται σε πίνακα στο τοπογραφικό διάγραμμα.

Η Επιτροπή

Η Πρόεδρος	Τα Μέλη
ΕΡΩΦΙΛΗ ΒΑΣΑΡΜΙΔΟΥ	ΚΩΝΣΤΑΝΤΙΝΟΣ ΣΤΑΜΟΣ
	ΕΜΜΑΝ. ΑΝΤΩΝΑΚΗΣ
	ΕΜΜΑΝ. ΛΑΝΤΖΑΝΑΚΗΣ

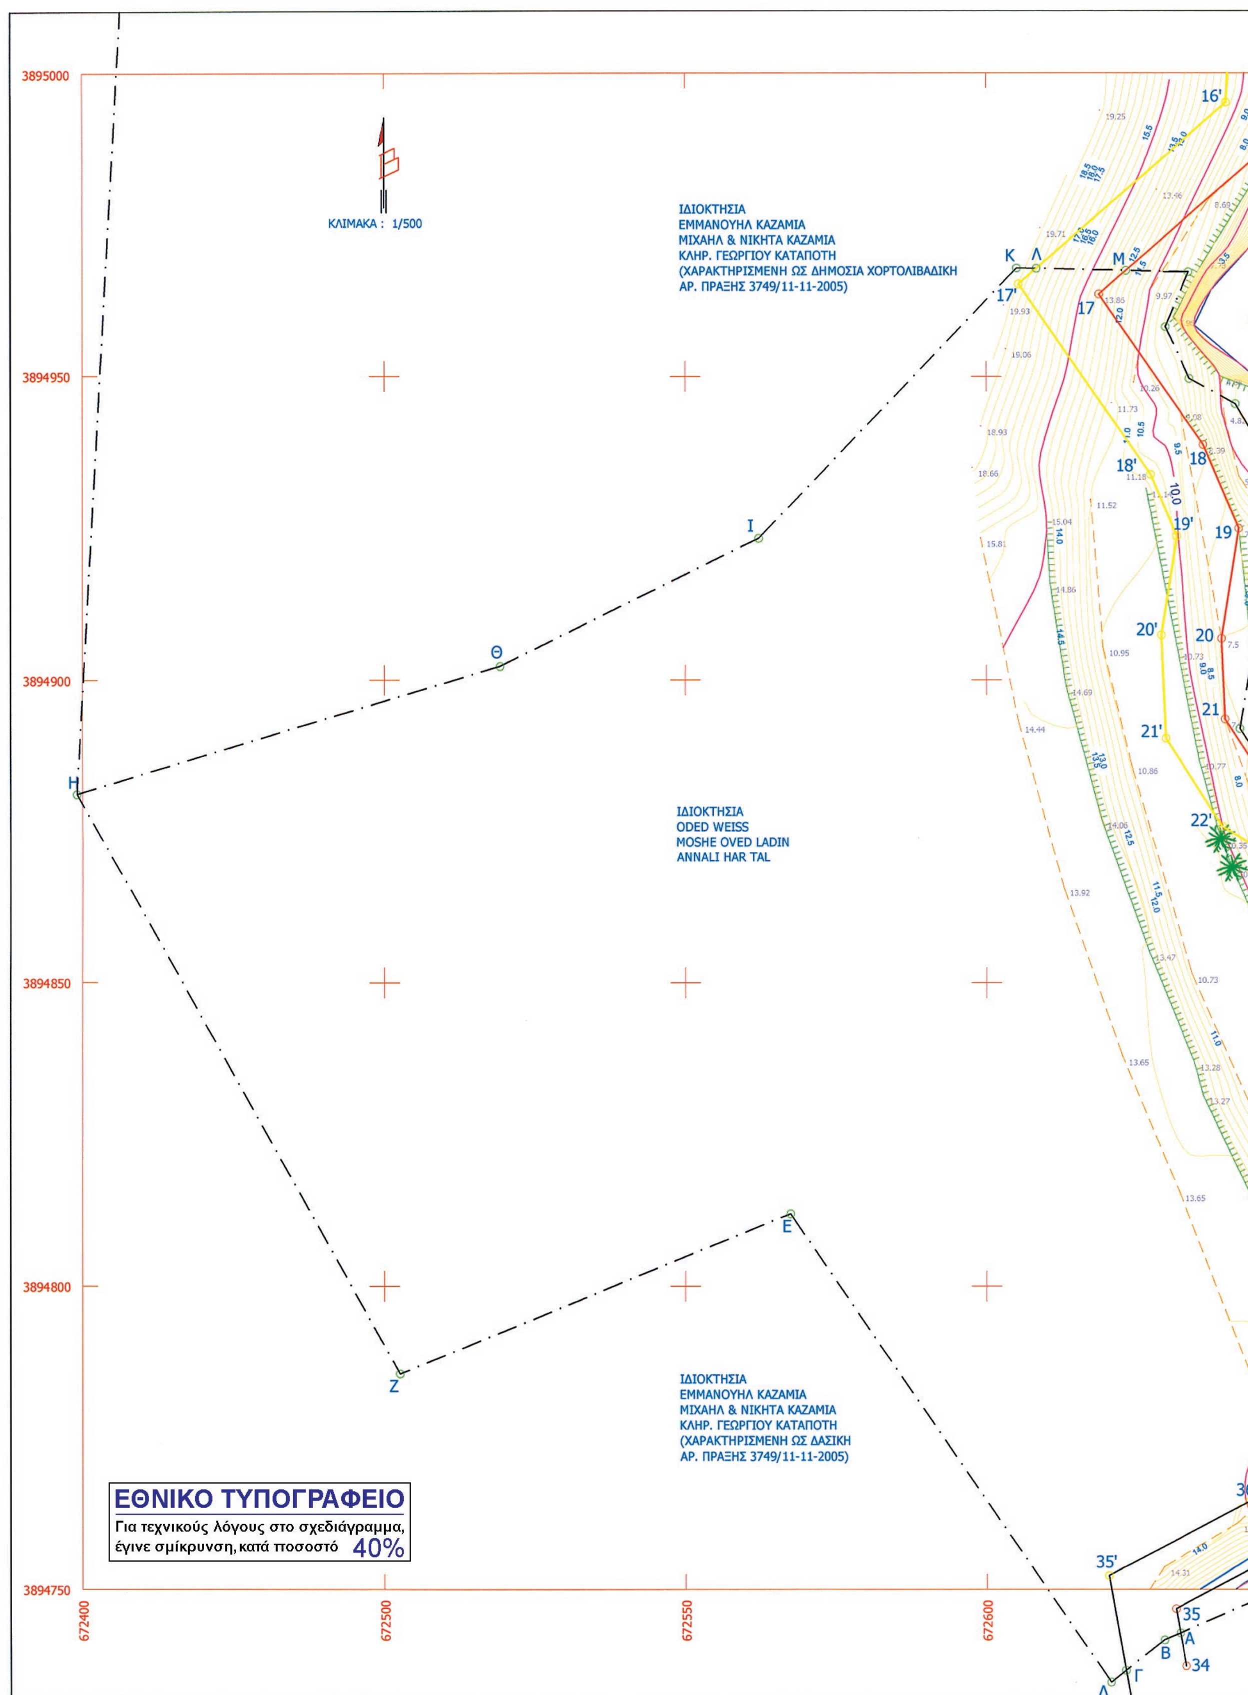
ΚΛΙΜΑΚΑ : 1/500
ΙΔΙΟΚΤΗΣΙΑ
ΕΜΜΑΝΟΥΗΛ ΚΑΖΑΜΙΑ
ΜΙΧΑΗΛ & ΝΙΚΗΤΑ ΚΑΖΑΜΙΑ
ΚΛΗΡ. ΓΕΩΡΓΙΟΥ ΚΑΤΑΠΟΤΗ
(ΧΑΡΑΚΤΗΡΙΣΜΕΝΗ ΩΣ ΔΗΜΟΣΙΑ ΧΟΡΤΟΛΙΒΑΔΙΚΗ
ΑΡ. ΠΡΑΞΗΣ 3749/11-11-2005)
ΙΔΙΟΚΤΗΣΙΑ
ODED WEISS
MOSHE OVED LADIN
ANNALI HAR TAL
ΙΔΙΟΚΤΗΣΙΑ
ΕΜΜΑΝΟΥΗΛ ΚΑΖΑΜΙΑ
ΜΙΧΑΗΛ & ΝΙΚΗΤΑ ΚΑΖΑΜΙΑ
ΚΛΗΡ. ΓΕΩΡΓΙΟΥ ΚΑΤΑΠΟΤΗ
(ΧΑΡΑΚΤΗΡΙΣΜΕΝΗ ΩΣ ΔΑΣΙΚΗ
ΑΡ. ΠΡΑΞΗΣ 3749/11-11-2005)
3895000
3894950
3894900
3894850
3894800
3894750
672400
672500
672550
672600
Κ
Λ
Μ
Ι
Θ
Η
Ε
Ζ
Δ
Γ
Β
Α
16'
17'
17
18'
18
19'
19
20'
20
21'
21
22'
35'
36'
35
34
ΕΘΝΙΚΟ ΤΥΠΟΓΡΑΦΕΙΟ
Για τεχνικούς λόγους στο σχεδιάγραμμα, έγινε σμίκρυνση, κατά ποσοστό 40%

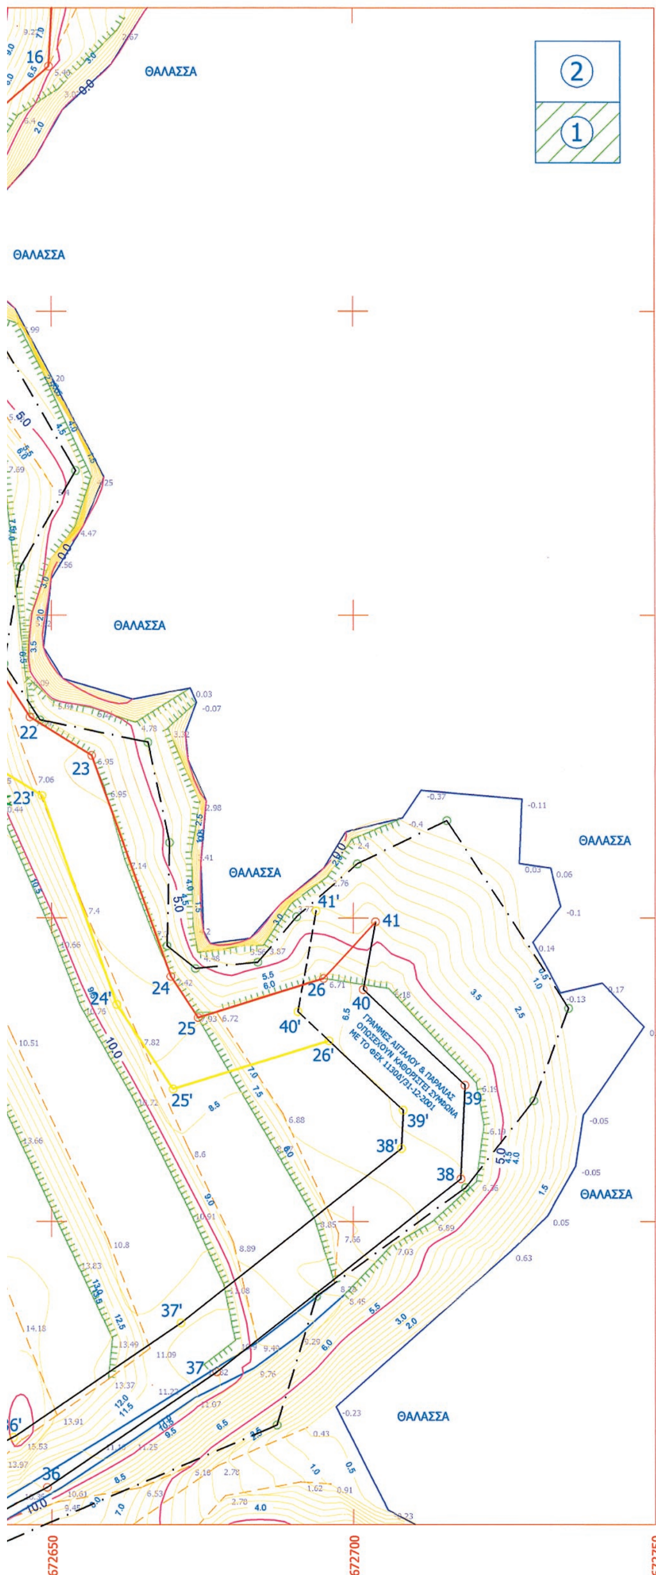

ΥΠΟΜΝΗΜΑ ΤΟΠΟΓΡΑΦΙΚΟΥ ΔΙΑΓΡΑΜΜΑΤΟΣ

Οι συντεταγμένες που αναγράφονται είναι στο Ελληνικό Γεωδαιτικό Σύστημα Αναφοράς 1987 (Ε.Γ.Σ.Α. '87)
Ελλειψοειδές αναφοράς : GRS'80 (a=6378137 m, 1/f=298.25722210)
Προβολή : Εγκάρσια Μερκατορική 6 μοιρών
Κεντρικός Μεσημβρινός : λ=24 μοίρες με Κ=0.9996
Τετμημένη Κεντρικού Μεσημβρινού : +500000 m
Γεωγραφικό Πλάτος Αναφοράς : 0 μοίρες
Μοντέλο Γεωειδούς : GEOID_GR_HEPOS
Φύλλο Χάρτη ΕΓΣΑ'87 1:5000 : 672.0 - 4 - 106.0/5
Φύλλο Χάρτη ΓΥΣ 1:5000 : 9636_2
Η εξάρτηση από το Ε.Γ.Σ.Α. '87 πραγματοποιήθηκε κάνοντας χρήση του Τριγωνομετρικού (ΤΡΑΧΗΛΑΣ) του Κρατικού Τριγωνομετρικού Δικτύου με συντ/νες (X=672479.598, Y=3895020.612, H=97.690).
Οι μετρήσεις έγιναν με GNSS δέκτες του δορυφορικού συστήματος GPS THALES με Serial Number 0120470013369 & 0120470012898 ακρίβειας (0.010 m + 1 ppm) οριζοντιογραφικά & (0.015 + 2 ppm) υψομετρικά.
Οι συντεταγμένες που αναγράφονται στο τοπογραφικό διάγραμμα είναι ακρίβειας μεγαλύτερης των 15cm οριζοντιογραφικά και 20cm υψομετρικά.

ΥΠΟΜΝΗΜΑΤΑ

- T98 ΤΡΙΓΩΝΟΜΕΤΡΙΚΟ ΣΗΜΕΙΟ
- ΣΤ.5 12.34 ΠΟΛΥΓΩΝΟΜΕΤΡΙΚΟ ΣΗΜΕΙΟ
- ΟΡΙΟ ΓΕΩΤΕΜΑΧΙΟΥ
- ΚΤΙΣΜΑ
- ΚΟΛΩΝΑ ΔΕΗ
- ΚΟΛΩΝΑ ΟΤΕ
- ΔΡΟΜΟΣ (ΔΗΜΟΤΙΚΟΣ-ΑΓΡΟΤΙΚΟΣ)
- ΦΥΣΙΚΟ ΠΡΑΝΕΣ
- ΞΕΡΟΛΙΘΙΑ
- ΜΑΝΔΡΟΤΟΙΧΟΣ
- ΚΥΡΙΑ ΙΣΟΥΨΗΣ ΚΑΜΠΥΛΗ
- ΔΕΥΤΕΡΕΥΟΥΣΑ ΙΣΟΥΨΗΣ ΚΑΜΠΥΛΗ
- ΑΡΜΥΡΙΚΙ
- ΟΡΙΑ ΙΔΙΟΚΤΗΣΙΩΝ
- ΓΡΑΜΜΗ ΑΙΓΙΑΛΟΥ ΚΑΘΟΡΙΣΜΕΝΗ
- ΓΡΑΜΜΗ ΠΑΡΑΛΙΑΣ ΚΑΘΟΡΙΣΜΕΝΗ
- ΓΡΑΜΜΗ ΑΙΓΙΑΛΟΥ ΠΟΥ ΕΠΑΝΑΚΑΘΟΡΙΖΕΤΑΙ
- ΓΡΑΜΜΗ ΠΑΡΑΛΙΑΣ ΠΟΥ ΕΠΑΝΑΚΑΘΟΡΙΖΕΤΑΙ
- ΓΡΑΜΜΗ ΑΙΓΙΑΛΟΥ ΠΟΥ ΚΑΘΟΡΙΖΕΤΑΙ
- ΓΡΑΜΜΗ ΠΑΡΑΛΙΑΣ ΠΟΥ ΚΑΘΟΡΙΖΕΤΑΙ

ΠΙΝΑΚΑΣ ΣΥΝΤΕΤΑΓΜΕΝΩΝ

α/α	X
1	672464.517
2	672481.071
3	672492.715
4	672501.520
5	672522.757
6	672552.644
7	672572.994
8	672592.082
9	672606.323
10	672611.436
11	672594.914
12	672601.720
13	672626.993
14	672641.931
15	672651.501
16	672649.634
17	672618.687
18	672636.030
19	672641.944
20	672639.075
21	672639.671
22	672646.403
23	672656.642
24	672669.802
25	672674.318
26	672695.069
41	672703.659
40	672701.629
39	672718.441

ΠΙΝΑΚ

ΣΤΟΙΧΕΙΑ ΙΔΙΟΚΤΗΣΙΑΣ (ΕΩΣ ΤΗ ΓΡΑΜΜΗ ΑΙΓΙΑΛΟΥ)	ΕΜΒΑΔΟ ΙΔΙΟΚΤΗ (ΕΩΣ ΓΡ ΑΙΓΙΑΛΟ
(Α-Β-Γ-Δ-...-Κ-Λ-Μ-17- -18-19-20-...-25-26-40- -39-38-37-36-35-Α)	29387.73
(1-2-3-4-...-14-15-16- -Μ-Λ-Κ-Ι-Θ-Η-Α1-Β1-1)	41003.99

Σημ. : Η εμβαδομέτρηση έγινε
συντεταγμένων ΕΓΣΑ'87
βάση τη σχέση Ε = Σ[Xi

ΒΕΒΑΙΩΣΗ

Οι καθορισμένες οριογραμμές του αιγιαλού και της παραλίας, που έχουν καθοριστεί με την υπ' αρ. 1104548/1095Β0010/10-12-2001 Απόφαση Υπουργού Οικονομικών (ΦΕΚ 1130/Δ/31-12-2001) και περιγράφονται με τα στοιχεία 36,37,38,39,40,41 και 36',37',38',39',40',41' έχουν εφαρμοστεί ορθά, σύμφωνα με το διάγραμμα που συνοδεύει την προαναφερόμενη Απόφαση.

Άγιος Νικόλαος, 03-04-2104
Ο Μηχανικός της Κτηματικής Υπηρεσίας
Στάμος Κων/νος
Τοπογράφος Μηχανικός Τ.Ε./Δ

ΕΛΕΓΧΟΣ
για την ακρίβεια της αποτύπωσης
Άγιος Νικόλαος, 03-04-2104
Ο Μηχανικός της Κτηματικής Υπηρεσίας
Στάμος Κων/νος
Τοπογράφος Μηχανικός Τ.Ε./Δ

ΘΕΩΡΗΣΗ
Άγιος Νικόλαος, 03-04-2104
Η ΠΡΟΪΣΤΑΜΕΝΗ
της Κτηματικής Υπηρεσίας
Βασαρμίδου Ερωφίλη
Τοπογράφος Μηχανικός Π.Ε./Δ

Το παρόν τοπογραφικό διάγραμμα συνοδεύει την από 06-05-2014 έκθεση της αρμόδιας επιτροπής.

Η ΕΠΙΤΡΟΠΗ

Η ΠΡΟΕΔΡΟΣ
ΒΑΣΑΡΜΙΔΟΥ ΕΡΩΦΙΛΗ
ΤΟΠΟΓΡΑΦΟΣ ΜΗΧ/ΚΟΣ ΠΕ Δ

ΤΑ ΜΕΛΗ
1. ΣΤΑΜΟΣ ΚΩΝΣΤΑΝΤΙΝΟ
Τοπογράφος Μηχανικός Τ.Ε./Δ
2. ΠΛΩΤΑΡΧΗΣ Λ.
ΑΝΤΩΝΑΚΗΣ ΕΜΜΑΝ
3. ΕΜΜΑΝ. ΛΑΝΤΖΑΝ
ΠΟΛΙΤΙΚΟΣ ΜΗΧΑΝ

ΝΤΕΤΑΓΜΕΝΩΝ ΚΟΡΥΦΩΝ ΑΙΓΙΑΛΟΥ	
X	Y
72464.517	3895115.540
72481.071	3895158.986
72492.715	3895170.814
72501.520	3895186.726
72522.757	3895189.975
72552.644	3895181.981
72572.994	3895168.023
72592.082	3895133.071
72606.323	3895111.901
72611.436	3895095.111
72594.914	3895073.464
72601.720	3895051.835
72626.993	3895051.010
72641.931	3895057.032
72651.501	3895025.005
72649.634	3894990.270
72618.687	3894963.476
72636.030	3894938.668
72641.944	3894924.868
72639.075	3894906.794
72639.671	3894893.480
72646.403	3894883.136
72656.642	3894876.860
72669.802	3894840.311
72674.318	3894833.602
72695.069	3894839.980
72703.659	3894849.347
72701.629	3894838.166
72718.441	3894822.496

ΠΙΝΑΚΑΣ ΣΥΝΤΕΤΑΓΜΕΝΩΝ ΚΟΡΥΦΩΝ ΠΑΡΑΛΙΑΣ		
α/α	X	Y
1'	672473.861	3895111.980
2'	672489.669	3895153.465
3'	672500.802	3895164.774
4'	672507.891	3895177.584
5'	672522.198	3895179.773
6'	672548.402	3895172.764
7'	672565.364	3895161.130
8'	672583.527	3895127.873
9'	672597.192	3895107.559
10'	672600.376	3895097.103
11'	672583.818	3895075.409
12'	672594.309	3895042.072
13'	672628.775	3895040.946
14'	672635.491	3895043.654
15'	672641.422	3895023.806
16'	672639.876	3894995.049
17'	672605.326	3894965.135
18'	672627.244	3894933.782
19'	672631.615	3894923.583
20'	672629.040	3894907.360
21'	672629.803	3894890.310
22'	672639.253	3894875.790
23'	672648.423	3894870.169
24'	672660.814	3894835.756
25'	672670.165	3894821.864
26'	672695.950	3894829.789
41'	672693.820	3894851.133
40'	672690.814	3894834.576
39'	672708.245	3894818.329



ΑΠΟΣΠΑΣΜΑ ΧΑΡΤΗ Γ.Υ.Σ. ΚΛΙΜΑΚΑΣ 1:50000

ΠΙΝΑΚΑΣ ΕΜΒΑΔΩΝ ΙΔΙΟΚΤΗΣΙΩΝ & ΤΜΗΜΑΤΩΝ ΖΩΝΗΣ ΠΑΡΑΛΙΑΣ				
ΤΗΣΙΑΣ Ι	ΕΜΒΑΔΟΝ ΙΔΙΟΚΤΗΣΙΑΣ (ΕΩΣ ΓΡΑΜΜΗ ΑΙΓΙΑΛΟΥ)	ΣΤΟΙΧΕΙΑ ΤΜΗΜΑΤΟΣ ΙΔΙΟΚΤΗΣΙΑΣ (ΕΝΤΟΣ ΤΗΣ ΖΩΝΗΣ ΠΑΡΑΛΙΑΣ)	ΕΜΒΑΔΟΝ ΤΜΗΜΑΤΟΣ ΙΔΙΟΚΤΗΣΙΑΣ (ΕΝΤΟΣ ΤΗΣ ΖΩΝΗΣ ΠΑΡΑΛΙΑΣ)	ΦΕΡΟΜΕΝΟΙ ΙΔΙΟΚΤΗΤΕΣ
Μ-17- 26-40- Α)	29387.73 (m2)	(Λ-Μ-17-18-19-..-26-40- -39-38-37-36-35-Α-Β-Γ- -36'-37'-38'-39'-26'- -25'-...-18'-17'-Λ)	3356.66 (m2)	ODED WEISS MOSHE OVED LADIN ANNALI HAR TAL
-16- Β1-1)	41003.99 (m2)	(1-2-3-4-...-14-15-16-Μ-Λ- -16'-15'-14'-...-3'-2'-1'-1)	4206.96 (m2)	ΕΜΜΑΝΟΥΗΛ ΚΑΖΑΜΙΑ ΜΙΧΑΗΛ & ΝΙΚΗΤΑ ΚΑΖΑΜΙΑ ΚΛΗΡ. ΓΕΩΡΓΙΟΥ ΚΑΤΑΠΟΤΗ (ΧΑΡΑΚΤΗΡΙΣΜΕΝΗ ΩΣ ΔΗΜΟΣΙΑ ΧΟΡΤΟΛΙΒΑΔΙΚΗ ΑΡ. ΠΡΑΞΗΣ 3749/11-11-2005)

δομέτρηση έγινε με τη μέθοδο των ορθογωνίων
γμένων ΕΓΣΑ'87 (Εξαρτημένη αποτύπωση) με
η σχέση Ε = Σ[Xi * (Yi-1 - Yi+1)]/2.

ιν υπ' αρ.
2001) και
στεί ορθά,

2104
Υπηρεσίας

; Τ.Ε./Δ

104

ίας

λη
Π.Ε./Δ

επιτροπής.

)

ΜΟΣ ΚΩΝΣΤΑΝΤΙΝΟΣ
γράφος Μηχανικός Τ.Ε./Δ.

ΠΛΩΤΑΡΧΗΣ Λ.Σ.
ΝΤΩΝΑΚΗΣ ΕΜΜΑΝΟΥΗΛ

ΕΜΜΑΝ. ΛΑΝΤΖΑΝΑΚΗΣ
ΠΟΛΙΤΙΚΟΣ ΜΗΧΑΝΙΚΟΣ

Τεχνικό Γραφείο

ΣΤΑΥΡΟΣ ΕΜΜ. ΨΩΜΑΔΑΚΗΣ
ΔΙΠΛΩΜΑΤΟΥΧΟΣ ΤΟΠΟΓΡΑΦΟΣ ΜΗΧΑΝΙΚΟΣ Α.Π.Θ.
ΤΟΠΟΓΡΑΦΙΚΕΣ ΜΕΛΕΤΕΣ
ΜΕΛΕΤΕΣ - ΕΠΙΒΛΕΨΕΙΣ
ΟΙΚΟΔΟΜΙΚΩΝ ΑΔΕΙΩΝ
Γ. ΓΕΝΝΗΜΑΤΑ 1 ΣΗΤΕΙΑ Τηλ. 2843023302 Fax. 2843024288

ΙΔΙΟΚΤΗΤΗΣ : ODED WEISS
MOSHE OVED LADIN
ANNALI HAR TAL

ΘΕΣΗ : "ΤΡΑΧΗΛΑΣ" ΜΟΧΛΟΣ Τ.Δ. ΛΑΣΤΡΟΥ
ΔΗΜΟΤΙΚΗ ΕΝΟΤΗΤΑ ΣΗΤΕΙΑΣ ΔΗΜΟΣ ΣΗΤΕΙΑΣ

ΕΡΓΟ : ΚΑΘΟΡΙΣΜΟΣ ΓΡΑΜΜΩΝ ΑΙΓΙΑΛΟΥ & ΠΑΡΑΛΙΑΣ

ΘΕΜΑ ΣΧΕΔΙΟΥ : ΤΟΠΟΓΡΑΦΙΚΟ ΔΙΑΓΡΑΜΜΑ

ΑΡΙΘΜΟΣ ΣΧΕΔΙΟΥ : Τ-1

ΗΜΕΡΟΜΗΝΙΑ : ΑΠΡΙΛΙΟΣ 2014


ΚΛΙΜΑΚΕΣ : 1 : 500

ΜΕΛΕΤΗΤΗΣ

ΣΤΑΥΡΟΣ ΕΜΜ. ΨΩΜΑΔΑΚΗΣ

Ο ΜΗΧΑΝΙΚΟΣ

ΣΤΑΥΡΟΣ ΕΜΜ. ΨΩΜΑΔΑΚΗΣ
ΔΙΠΛΩΜΑΤΟΥΧΟΣ
ΑΓΡΟΝΟΜΟΣ & ΤΟΠΟΓΡΑΦΟΣ ΜΗΧΑΝΙΚΟΣ Α.Π.Θ.
ΜΕΛΟΣ Τ.Ε.Ε. ΑΡΙΘΜΟΣ ΜΗΤΡΩΟΥ 58118
Γ. ΓΕΝΝΗΜΑΤΑ 1 ΣΗΤΕΙΑ Τηλ. 2843023302
Α.Φ.Μ. : 044795059 ΔΟΥ ΑΓ. ΝΙΚΟΛΑΟΥ-ΣΗΤΕΙΑΣ

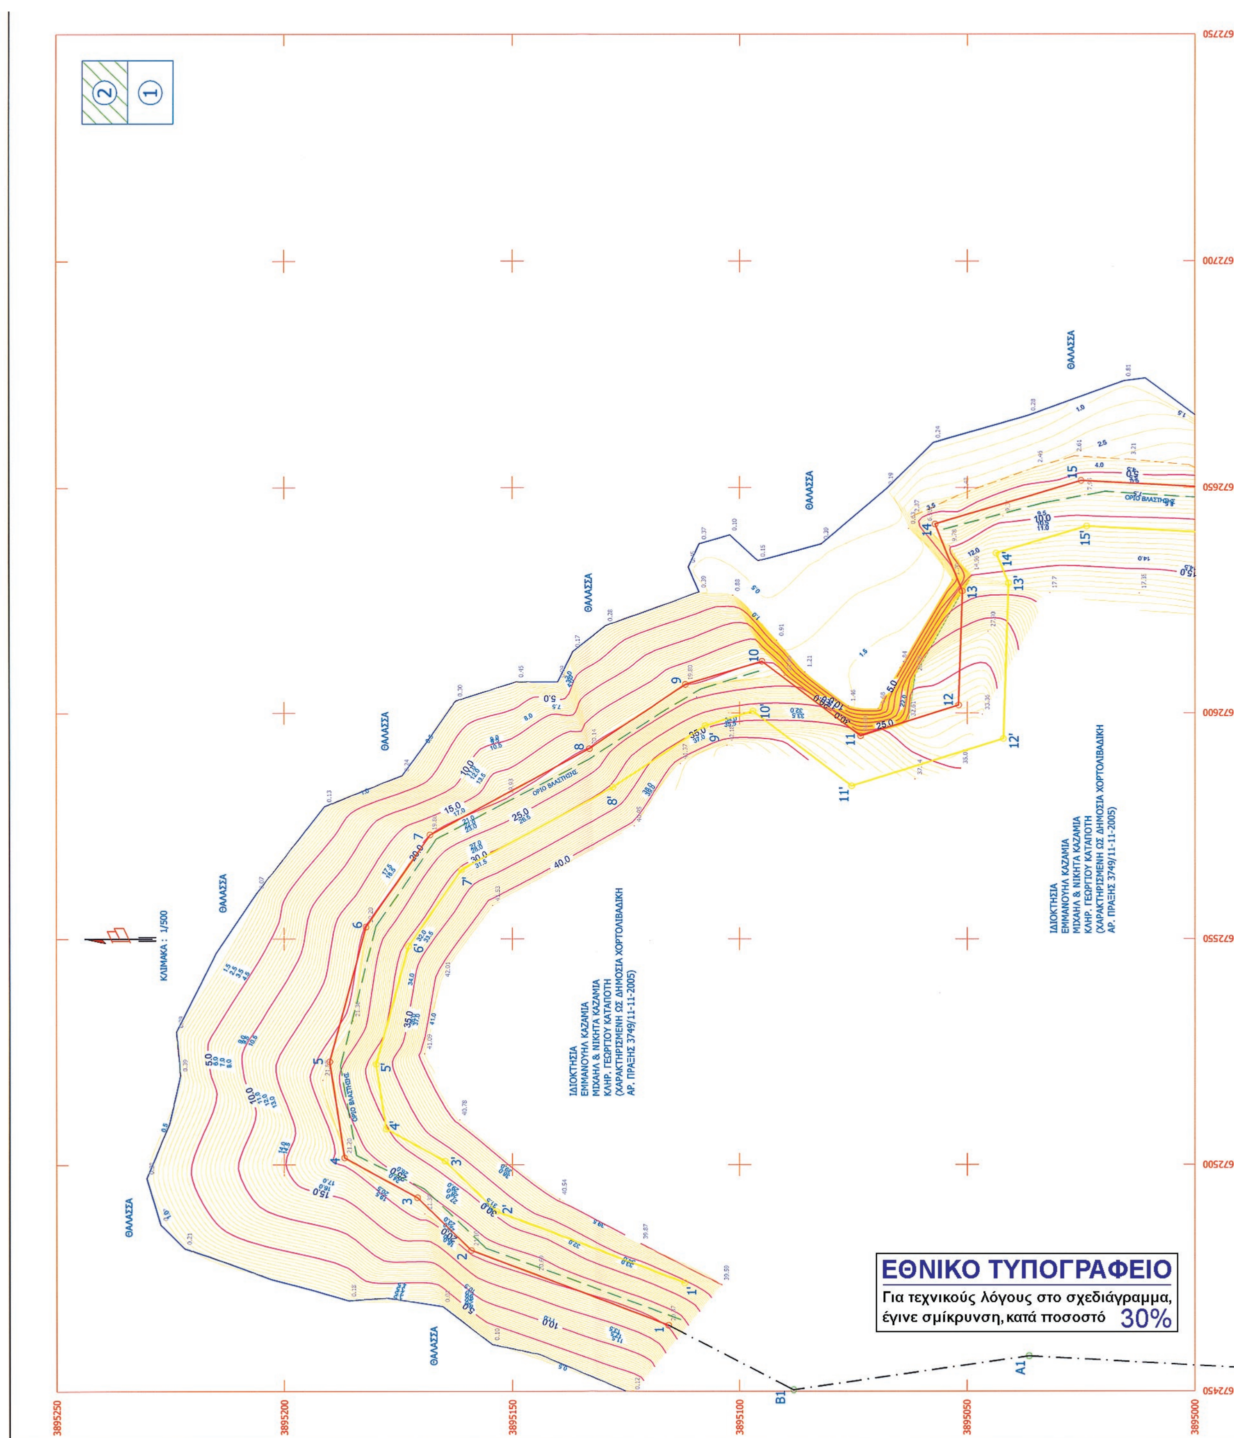
ΘΑΛΑΣΣΑ
ΚΛΙΜΑΚΑ : 1/500
ΟΡΙΟ ΒΛΑΣΤΗΣΗΣ
ΙΔΙΟΚΤΗΣΙΑ
ΕΜΜΑΝΟΥΗΛ ΚΑΖΑΜΙΑ
ΜΙΧΑΗΛ & ΝΙΚΗΤΑ ΚΑΖΑΜΙΑ
ΚΛΗΡ. ΓΕΩΡΓΙΟΥ ΚΑΤΑΠΟΤΗ
(ΧΑΡΑΚΤΗΡΙΣΜΕΝΗ ΩΣ ΔΗΜΟΣΙΑ ΧΟΡΤΟΛΙΒΑΔΙΚΗ
ΑΡ. ΠΡΑΞΗΣ 3749/11-11-2005)
ΕΘΝΙΚΟ ΤΥΠΟΓΡΑΦΕΙΟ
Για τεχνικούς λόγους στο σχεδιάγραμμα,
έγινε σμίκρυνση, κατά ποσοστό 30%

ΥΠΟΜΝΗΜΑ ΤΟΠΟΓΡΑΦΙΚΟΥ ΔΙΑΓΡΑΜΜΑΤΟΣ

Οι συντεταγμένες που αναγράφονται είναι στο Ελληνικό Γεωδαιτικό Σύστημα Αναφοράς 1987 (Ε.Γ.Σ.Α. '87)
Ελλειψοειδές αναφοράς : GRS'80 (a=6378137 m, 1/f=298.25722210)
Προβολή : Εγκάρσια Μερκατορική 6 μοιρών
Κεντρικός Μεσημβρινός : λ=24 μοίρες με K=0.9996
Τετμημένη Κεντρικού Μεσημβρινού : +500000 m
Γεωγραφικό Πλάτος Αναφοράς : 0 μοίρες
Μοντέλο Γεωειδούς : GEOID_GR_HEPOS
Φύλλο Χάρτη ΕΓΣΑ'87 1:5000 : 672.0 - 4 - 106.0/5
Φύλλο Χάρτη ΓΥΣ 1:5000 : 9636_2
Η εξάρτηση από το Ε.Γ.Σ.Α. '87 πραγματοποιήθηκε κάνοντας χρήση του Τριγωνομετρικού (ΤΡΑΧΗΛΑΣ) του Κρατικού Τριγωνομετρικού Δικτύου με συντ/νες (X=672479.598, Y=3895020.612, H=97.690).
Οι μετρήσεις έγιναν με GNSS δέκτες του δορυφορικού συστήματος GPS THALES με Serial Number 0120470013369 & 0120470012898 ακρίβειας (0.010 m + 1 ppm) οριζοντιογραφικά & (0.015 + 2 ppm) υψομετρικά.
Οι συντεταγμένες που αναγράφονται στο τοπογραφικό διάγραμμα είναι ακρίβειας μεγαλύτερης των 15cm οριζοντιογραφικά και 20cm υψομετρικά.

ΥΠΟΜΝΗΜΑΤΑ

- ΤΡΙΓΩΝΟΜΕΤΡΙΚΟ ΣΗΜΕΙΟ
- ΠΟΛΥΓΩΝΟΜΕΤΡΙΚΟ ΣΗΜΕΙΟ
- ΟΡΙΟ ΓΕΩΤΕΜΑΧΙΟΥ
- ΚΤΙΣΜΑ
- ΚΟΛΩΝΑ ΔΕΗ
- ΚΟΛΩΝΑ ΟΤΕ
- ΔΡΟΜΟΣ (ΔΗΜΟΤΙΚΟΣ-ΑΓΡΟΤΙΚΟΣ)
- ΦΥΣΙΚΟ ΠΡΑΝΕΣ
- ΞΕΡΟΛΙΘΙΑ
- ΜΑΝΔΡΟΤΟΙΧΟΣ
- ΚΥΡΙΑ ΙΣΟΥΨΗΣ ΚΑΜΠΥΛΗ
- ΔΕΥΤΕΡΕΥΟΥΣΑ ΙΣΟΥΨΗΣ ΚΑΜΠΥΛΗ
- ΑΡΜΥΡΙΚΙ
- ΟΡΙΑ ΙΔΙΟΚΤΗΣΙΩΝ
- ΓΡΑΜΜΗ ΑΙΓΙΑΛΟΥ ΚΑΘΟΡΙΣΜΕΝΗ
- ΓΡΑΜΜΗ ΠΑΡΑΛΙΑΣ ΚΑΘΟΡΙΣΜΕΝΗ
- ΓΡΑΜΜΗ ΑΙΓΙΑΛΟΥ ΠΟΥ ΕΠΑΝΑΚΑΘΟΡΙΖΕΤΑΙ
- ΓΡΑΜΜΗ ΠΑΡΑΛΙΑΣ ΠΟΥ ΕΠΑΝΑΚΑΘΟΡΙΖΕΤΑΙ
- ΓΡΑΜΜΗ ΑΙΓΙΑΛΟΥ ΠΟΥ ΚΑΘΟΡΙΖΕΤΑΙ
- ΓΡΑΜΜΗ ΠΑΡΑΛΙΑΣ ΠΟΥ ΚΑΘΟΡΙΖΕΤΑΙ

ΠΙΝΑΚΑΣ ΣΥΝΤΕΤΑΓΜΕΝΩΝ ΚΟΡΥΦΩΝ ΑΙΓΙΑΛΟΥ

α/α	X	Y
1	672464.517	3895115.540
2	672481.071	3895158.986
3	672492.715	3895170.814
4	672501.520	3895186.726
5	672522.757	3895189.975
6	672552.644	3895181.981
7	672572.994	3895168.023
8	672592.082	3895133.071
9	672606.323	3895111.901
10	672611.436	3895095.111
11	672594.914	3895073.464
12	672601.720	3895051.835
13	672626.993	3895051.010
14	672641.931	3895057.032
15	672651.501	3895025.005
16	672649.634	3894990.270
17	672618.687	3894963.476
18	672636.030	3894938.668
19	672641.944	3894924.868
20	672639.075	3894906.794
21	672639.671	3894893.480
22	672646.403	3894883.136
23	672656.642	3894876.860
24	672669.802	3894840.311
25	672674.318	3894833.602
26	672695.069	3894839.980
41	672703.659	3894849.347
40	672701.629	3894838.166
39	672718.441	3894822.496

ΠΙΝΑΚΑΣ ΣΥΝΤΕΤΑΓΜΕΝΩΝ ΚΟΡΥΦΩΝ ΠΑΡΑΛΙΑΣ

α/α	X	Y
1'	672473.861	3895111.980
2'	672489.669	3895153.465
3'	672500.802	3895164.774
4'	672507.891	3895177.584
5'	672522.198	3895179.773
6'	672548.402	3895172.764
7'	672565.364	3895161.130
8'	672583.527	3895127.873
9'	672597.192	3895107.559
10'	672600.376	3895097.103
11'	672583.818	3895075.409
12'	672594.309	3895042.072
13'	672628.775	3895040.946
14'	672635.491	3895043.654
15'	672641.422	3895023.806
16'	672639.876	3894995.049
17'	672605.326	3894965.135
18'	672627.244	3894933.782
19'	672631.615	3894923.583
20'	672629.040	3894907.360
21'	672629.803	3894890.310
22'	672639.253	3894875.790
23'	672648.423	3894870.169
24'	672660.814	3894835.756
25'	672670.165	3894821.864
26'	672695.950	3894829.789
41'	672693.820	3894851.133
40'	672690.814	3894834.576
39'	672708.245	3894818.329

ΠΙΝΑΚΑΣ ΕΜΒΑΔΩΝ ΙΔΙΟΚΤΗΣΙΩΝ & ΤΜΗΜΑΤΩΝ ΖΩΝΗΣ ΠΑΡΑΛΙΑΣ

ΣΤΟΙΧΕΙΑ ΙΔΙΟΚΤΗΣΙΑΣ (ΕΩΣ ΤΗ ΓΡΑΜΜΗ ΑΙΓΙΑΛΟΥ)	ΕΜΒΑΔΟΝ ΙΔΙΟΚΤΗΣΙΑΣ (ΕΩΣ ΓΡΑΜΜΗ ΑΙΓΙΑΛΟΥ)	ΣΤΟΙΧΕΙΑ ΤΜΗΜΑΤΟΣ ΙΔΙΟΚΤΗΣΙΑΣ (ΕΝΤΟΣ ΤΗΣ ΖΩΝΗΣ ΠΑΡΑΛΙΑΣ)	ΕΜΒΑΔΟΝ ΤΜΗΜΑΤΟΣ ΙΔΙΟΚΤΗΣΙΑΣ (ΕΝΤΟΣ ΤΗΣ ΖΩΝΗΣ ΠΑΡΑΛΙΑΣ)	ΦΕΡΟΜΕΝΟΙ ΙΔΙΟΚΤΗΤΕΣ
(Α-Β-Γ-Δ-...-Κ-Λ-Μ-17-18-19-20-...-25-26-40-39-38-37-36-35-Α)	29387.73 (m2)	(Λ-Μ-17-18-19-..-26-40-39-38-37-36-35-Α-Β-Γ-36'-37'-38'-39'-26'-25'-...-18'-17'-Λ)	3356.66 (m2)	ODED WEISS MOSHE OVED LADIN ANNALI HAR TAL
(1-2-3-4-...-14-15-16-Μ-Λ-Κ-Ι-Θ-Η-Α1-Β1-1)	41003.99 (m2)	(1-2-3-4-...-14-15-16-Μ-Λ-16'-15'-14'-...-3'-2'-1'-1)	4206.96 (m2)	ΕΜΜΑΝΟΥΗΛ ΚΑΖΑΜΙΑ ΜΙΧΑΗΛ & ΝΙΚΗΤΑ ΚΑΖΑΜΙΑ ΚΛΗΡ. ΓΕΩΡΓΙΟΥ ΚΑΤΑΠΟΤΗ (ΧΑΡΑΚΤΗΡΙΣΜΕΝΗ ΩΣ ΔΗΜΟΣΙΑ ΧΟΡΤΟΛΙΒΑΔΙΚΗ ΑΡ. ΠΡΑΞΗΣ 3749/11-11-2005)

Σημ. : Η εμβαδομέτρηση έγινε με τη μέθοδο των ορθογωνίων συντεταγμένων ΕΓΣΑ'87 (Εξαρτημένη αποτύπωση) με βάση τη σχέση Ε = Σ[Xi * (Yi-1 - Yi+1)]/2.

Π Ε Λ Α Γ Ο Σ

ΠΕΡΙΟΧΗ ΠΟΥ ΓΙΝΕΤΑΙ ΚΑΘΟΡΙΣΜΟΣ

ΑΠΟΣΠΑΣΜΑ ΧΑΡΤΗ Γ.Υ.Σ. ΚΛΙΜΑΚΑΣ 1:50000

ΒΕΒΑΙΩΣΗ

Οι καθορισμένες οριογραμμές του αιγιαλού και της παραλίας, που έχουν καθοριστεί με την υπ' αρ. 1104548/1095Β0010/10-12-2001 Απόφαση Υπουργού Οικονομικών (ΦΕΚ 1130/Δ/31-12-2001) και περιγράφονται με τα στοιχεία 36,37,38,39,40,41 και 36',37',38',39',40',41' έχουν εφαρμοστεί ορθά, σύμφωνα με το διάγραμμα που συνοδεύει την προαναφερόμενη Απόφαση.

Άγιος Νικόλαος, 03-04-2104
Ο Μηχανικός της Κτηματικής Υπηρεσίας
Στάμος Κων/νος
Τοπογράφος Μηχανικός Τ.Ε./Δ

ΕΛΕΓΧΟΣ
για την ακρίβεια της αποτύπωσης
Άγιος Νικόλαος, 03-04-2104
Ο Μηχανικός της Κτηματικής Υπηρεσίας
Στάμος Κων/νος
Τοπογράφος Μηχανικός Τ.Ε./Δ

ΘΕΩΡΗΣΗ
Άγιος Νικόλαος, 03-04-2104
Η ΠΡΟΪΣΤΑΜΕΝΗ
της Κτηματικής Υπηρεσίας
Βασαρμίδου Ερωφίλη
Τοπογράφος Μηχανικός Π.Ε./Δ

Το παρόν τοπογραφικό διάγραμμα συνοδεύει την από 06-05-2014 έκθεση της αρμόδιας επιτροπής.

Η ΕΠΙΤΡΟΠΗ

Η ΠΡΟΕΔΡΟΣ
ΒΑΣΑΡΜΙΔΟΥ ΕΡΩΦΙΛΗ
ΤΟΠΟΓΡΑΦΟΣ ΜΗΧ/ΚΟΣ ΠΕ Δ

ΤΑ ΜΕΛΗ
1. ΣΤΑΜΟΣ ΚΩΝΣΤΑΝΤΙΝΟΣ Τοπογράφος Μηχανικός Τ.Ε./Δ.
2. ΠΛΩΤΑΡΧΗΣ Λ.Σ. ΑΝΤΩΝΑΚΗΣ ΕΜΜΑΝΟΥΗΛ
3. ΕΜΜΑΝ. ΛΑΝΤΖΑΝΑΚΗΣ ΠΟΛΙΤΙΚΟΣ ΜΗΧΑΝΙΚΟΣ

Τεχνικό Γραφείο

ΣΤΑΥΡΟΣ ΕΜΜ. ΨΩΜΑΔΑΚΗΣ
ΔΙΠΛΩΜΑΤΟΥΧΟΣ ΤΟΠΟΓΡΑΦΟΣ ΜΗΧΑΝΙΚΟΣ Α.Π.Θ.
ΤΟΠΟΓΡΑΦΙΚΕΣ ΜΕΛΕΤΕΣ
ΜΕΛΕΤΕΣ - ΕΠΙΒΛΕΨΕΙΣ
ΟΙΚΟΔΟΜΙΚΩΝ ΑΔΕΙΩΝ
Γ. ΓΕΝΝΗΜΑΤΑ 1 ΣΗΤΕΙΑ Τηλ. 2843023302 Fax. 2843024288

ΙΔΙΟΚΤΗΤΗΣ :	ODED WEISS MOSHE OVED LADIN ANNALI HAR TAL
ΘΕΣΗ :	"ΤΡΑΧΗΛΑΣ" ΜΟΧΛΟΣ Τ.Δ. ΛΑΣΤΡΟΥ ΔΗΜΟΤΙΚΗ ΕΝΟΤΗΤΑ ΣΗΤΕΙΑΣ ΔΗΜΟΣ ΣΗΤΕΙΑΣ
ΕΡΓΟ :	ΚΑΘΟΡΙΣΜΟΣ ΓΡΑΜΜΩΝ ΑΙΓΙΑΛΟΥ & ΠΑΡΑΛΙΑΣ
ΘΕΜΑ ΣΧΕΔΙΟΥ :	ΤΟΠΟΓΡΑΦΙΚΟ ΔΙΑΓΡΑΜΜΑ
ΑΡΙΘΜΟΣ ΣΧΕΔΙΟΥ :	Τ-2
ΗΜΕΡΟΜΗΝΙΑ :	ΑΠΡΙΛΙΟΣ 2014
ΚΛΙΜΑΚΕΣ :	1 : 500

ΜΕΛΕΤΗΤΗΣ	Ο ΜΗΧΑΝΙΚΟΣ
ΣΤΑΥΡΟΣ ΕΜΜ. ΨΩΜΑΔΑΚΗΣ	ΣΤΑΥΡΟΣ ΕΜΜ. ΨΩΜΑΔΑΚΗΣ ΔΙΠΛΩΜΑΤΟΥΧΟΣ ΑΓΡΟΝΟΜΟΣ & ΤΟΠΟΓΡΑΦΟΣ ΜΗΧΑΝΙΚΟΣ Α.Π.Θ. ΜΕΛΟΣ Τ.Ε.Ε. ΑΡΙΘΜΟΣ ΜΗΤΡΩΟΥ 58118 Γ. ΓΕΝΝΗΜΑΤΑ 1 ΣΗΤΕΙΑ Τηλ. 2843023302 Α.Φ.Μ. : 044795059 ΔΟΥ ΑΓ. ΝΙΚΟΛΑΟΥ-ΣΗΤΕΙΑΣ